

Kostki użyte w projekcie:



- ① Maltańska, gr. 60 mm, melanż złota jesień D1



- ② Granit, gr. 60 mm, plukany kolor piaskowy



- ③ Granit, gr. 60 mm, plukany kolor grafitowy

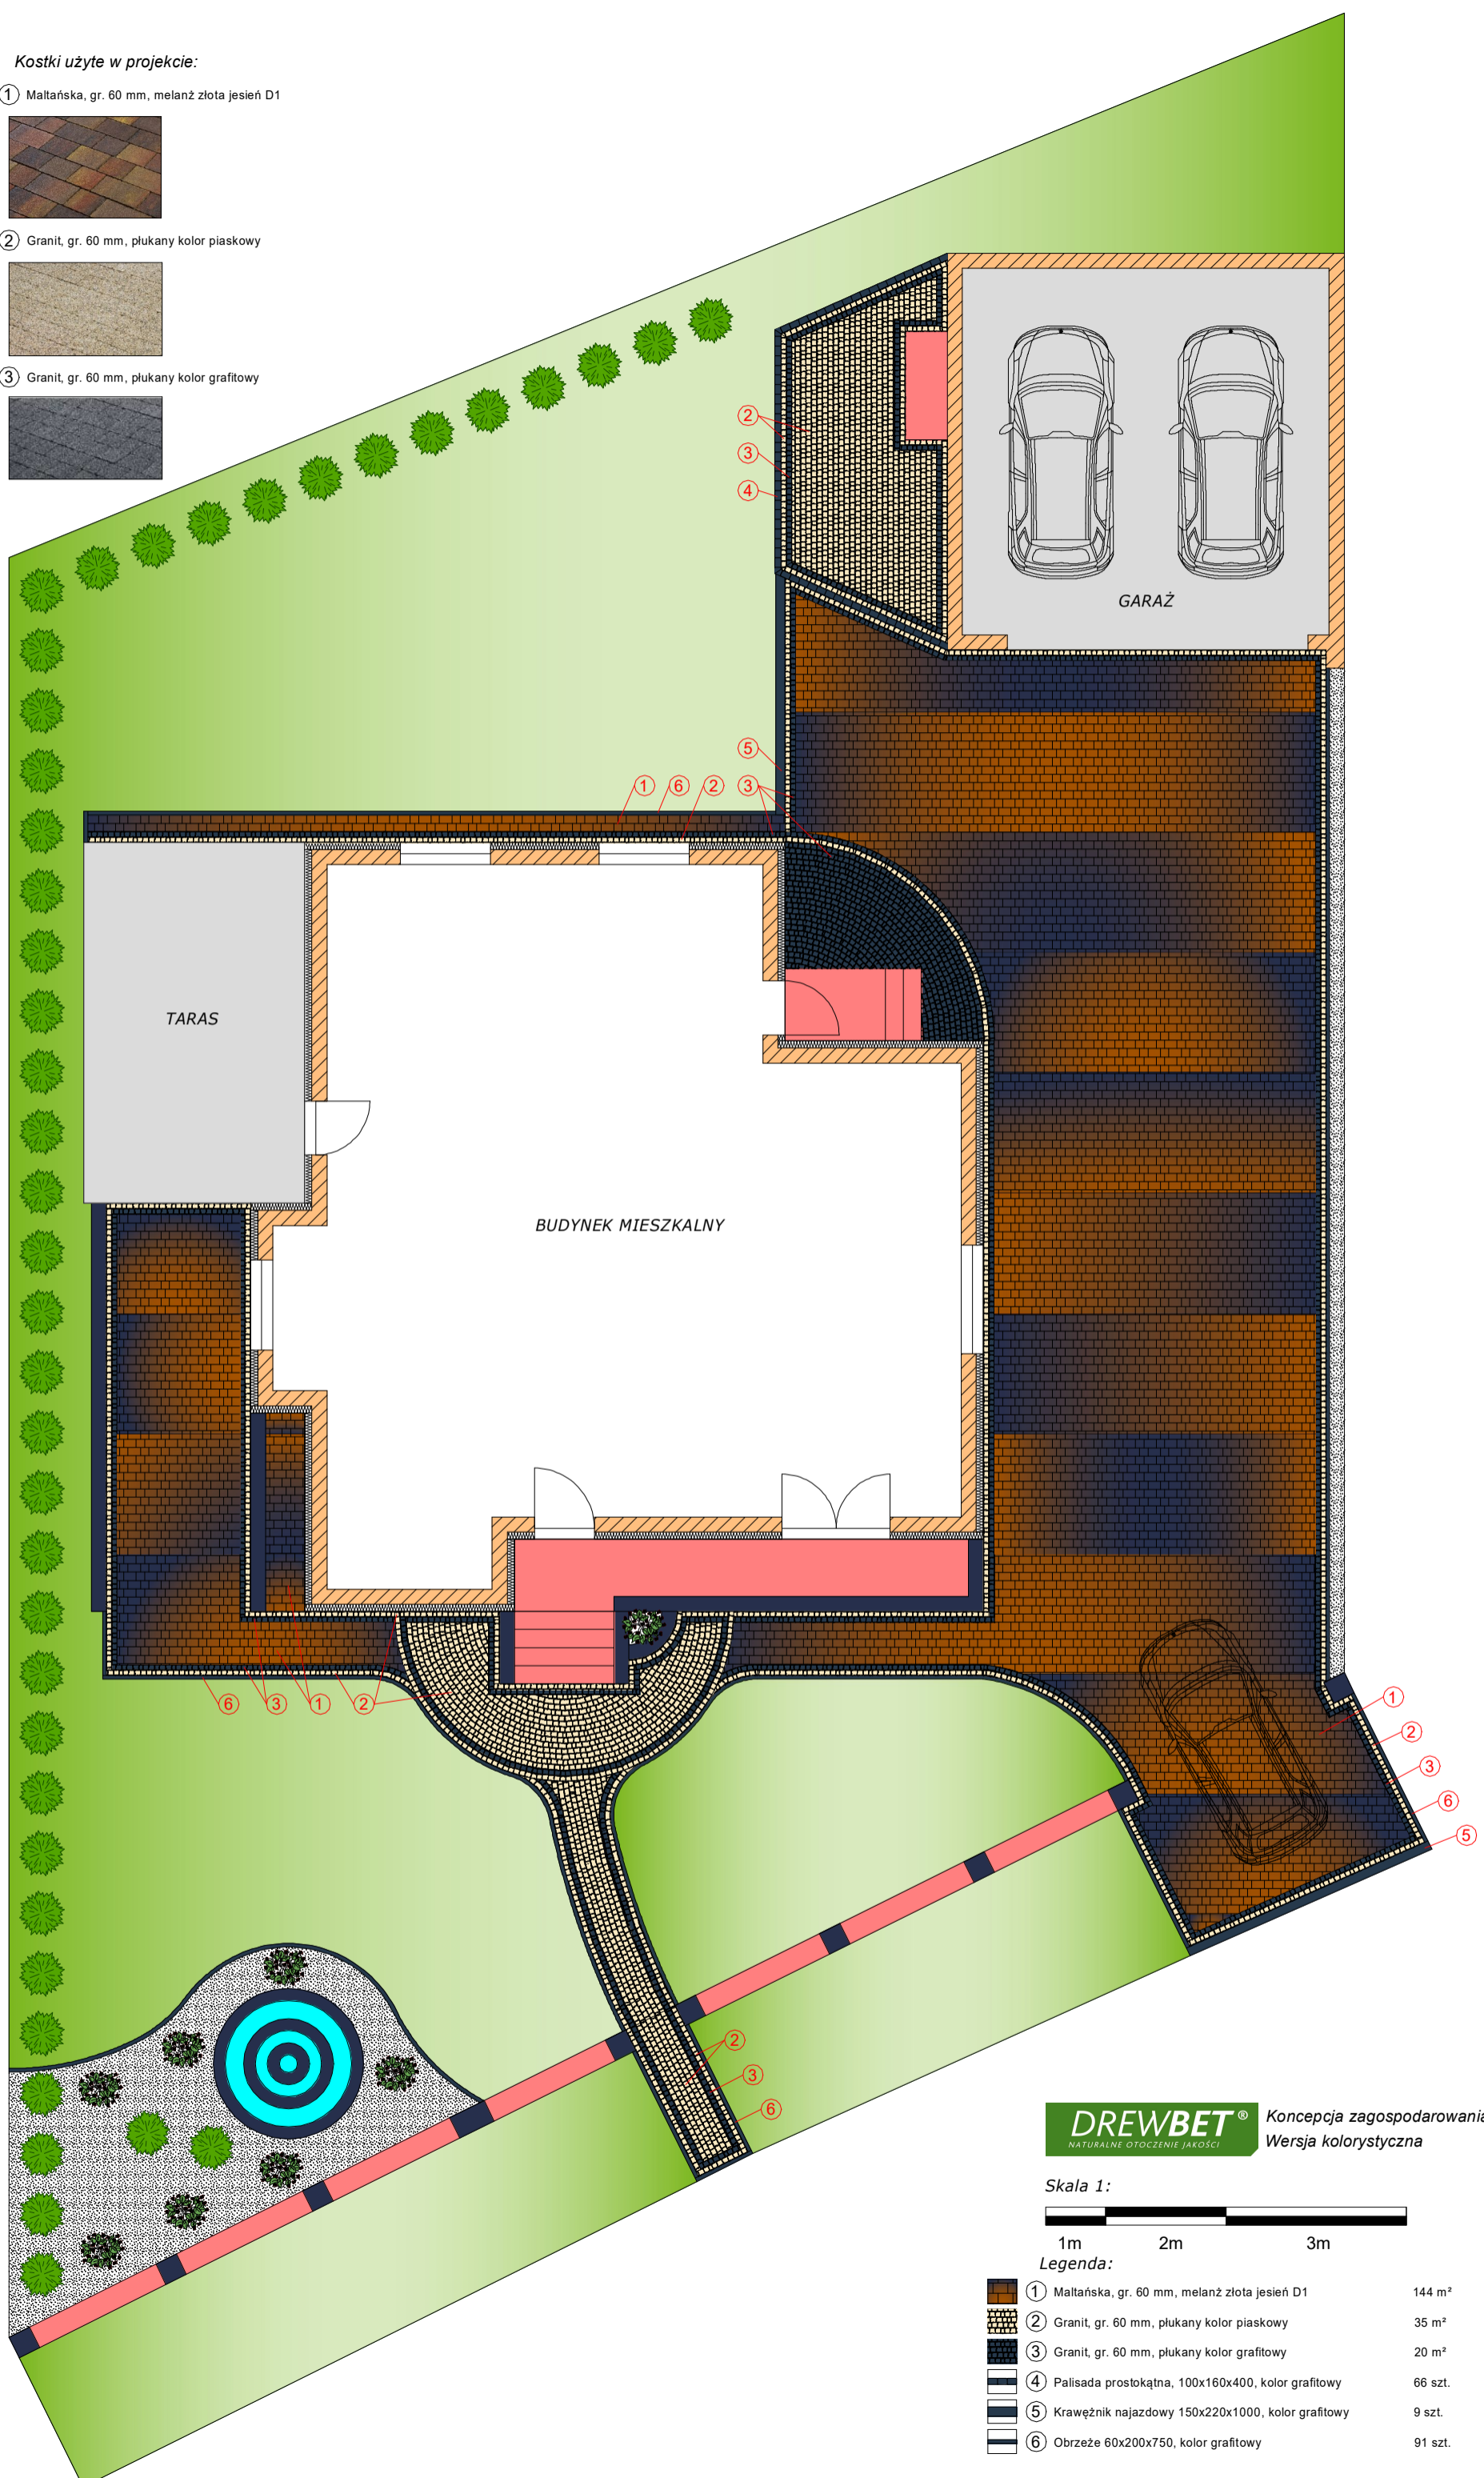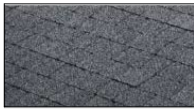

DREWBET® *Koncepcja zagospodarowania terenu*
NATURALNE OTOCZENIE JAKOŚCI *Wersja kolorystyczna*

Skala 1:



Legenda:

	① Maltańska, gr. 60 mm, melanż złota jesień D1	144 m ²
	② Granit, gr. 60 mm, plukany kolor piaskowy	35 m ²
	③ Granit, gr. 60 mm, plukany kolor grafitowy	20 m ²
	④ Palsada prostokątna, 100x160x400, kolor grafitowy	66 szt.
	⑤ Krawężnik najazdowy 150x220x1000, kolor grafitowy	9 szt.
	⑥ Obrzeże 60x200x750, kolor grafitowy	91 szt.